

PLANI I DETAJUAR PËR ZONËN E RËNDËSISË KOMBËTARE, TALE

HARTA TIPOLOGJITË E PROPOZUARA HAPËSINORE



PLANI I DETAJUAR PËR ZONËN E RËNDËSISË KOMBËTARE TALE



HARTA TIPOLOGJITË E PROPOZUARA HAPËSINORE

Legjenda

- Kufi_PDZRK
- Hidrografia
- Rrjeti Rrugor i Propozuar
- Ndërtesa_ekzistuese
- Izoipse

Tipologjia_Hapësinore

- Hotele te shperndara
- Resort-Mix
- Resort-Vila

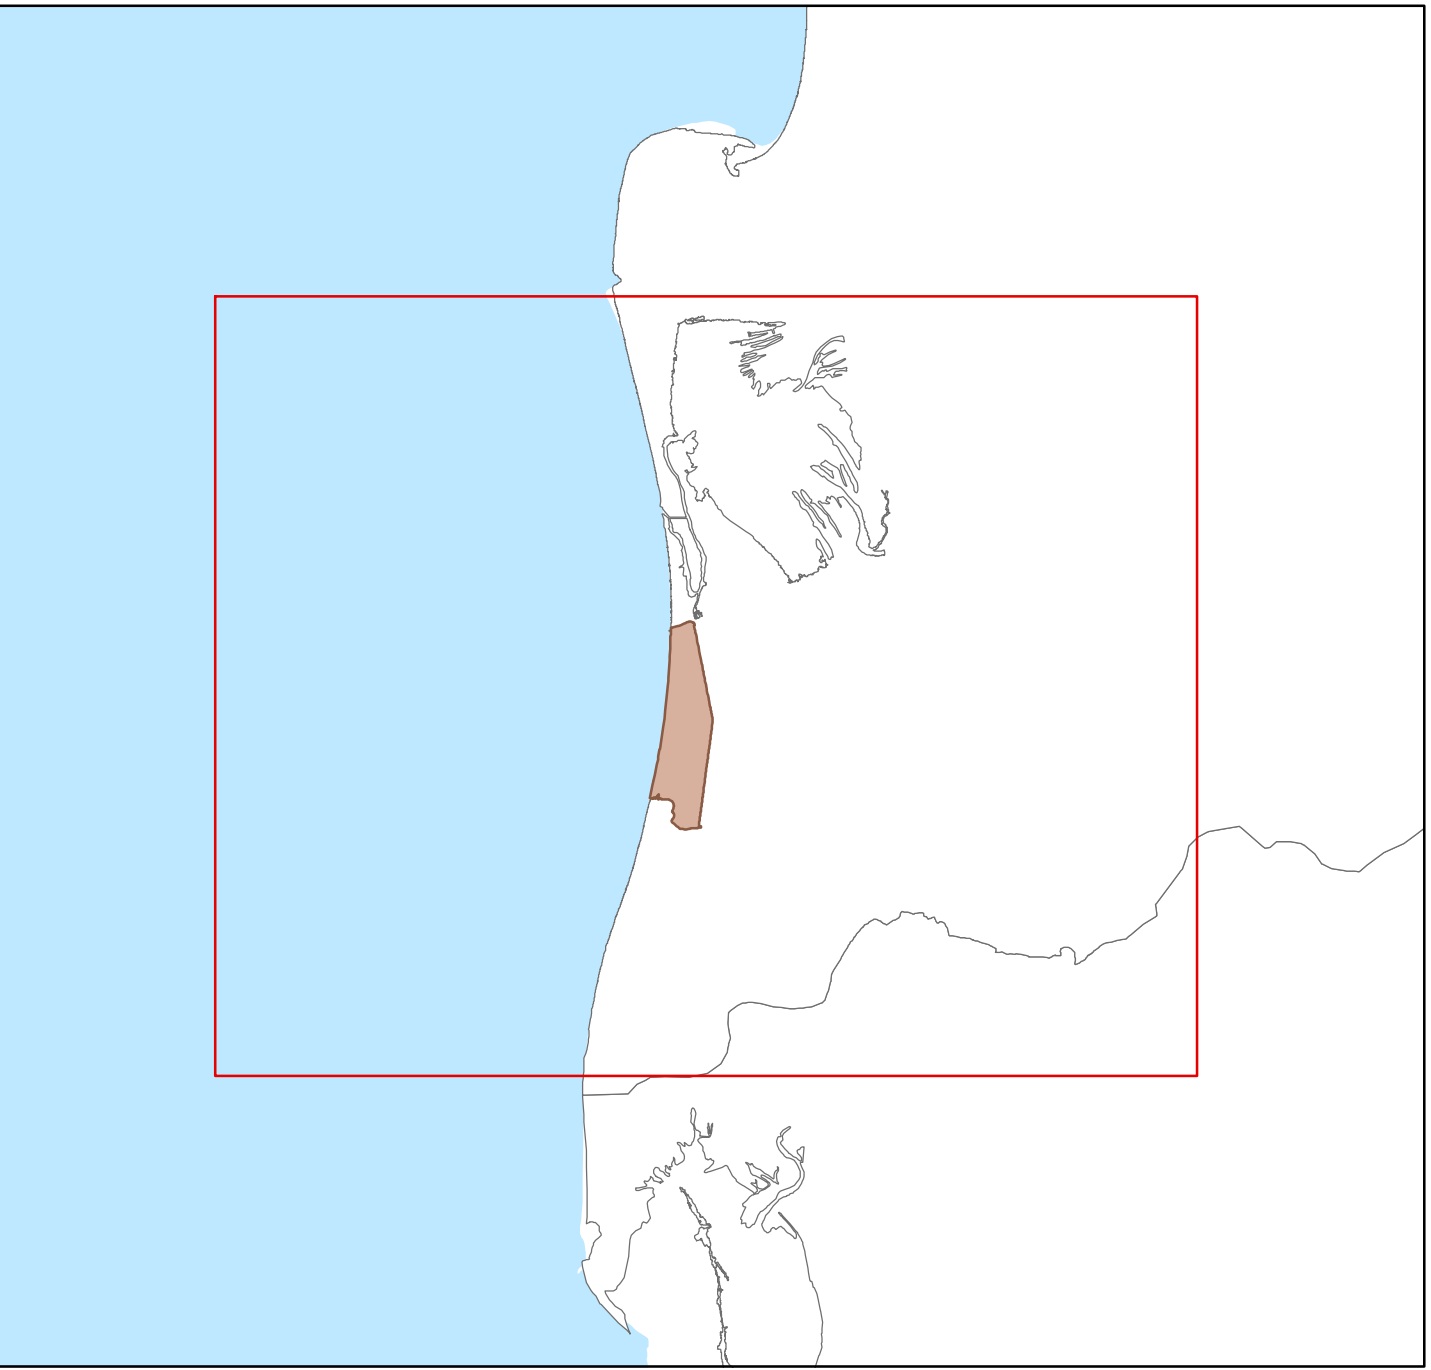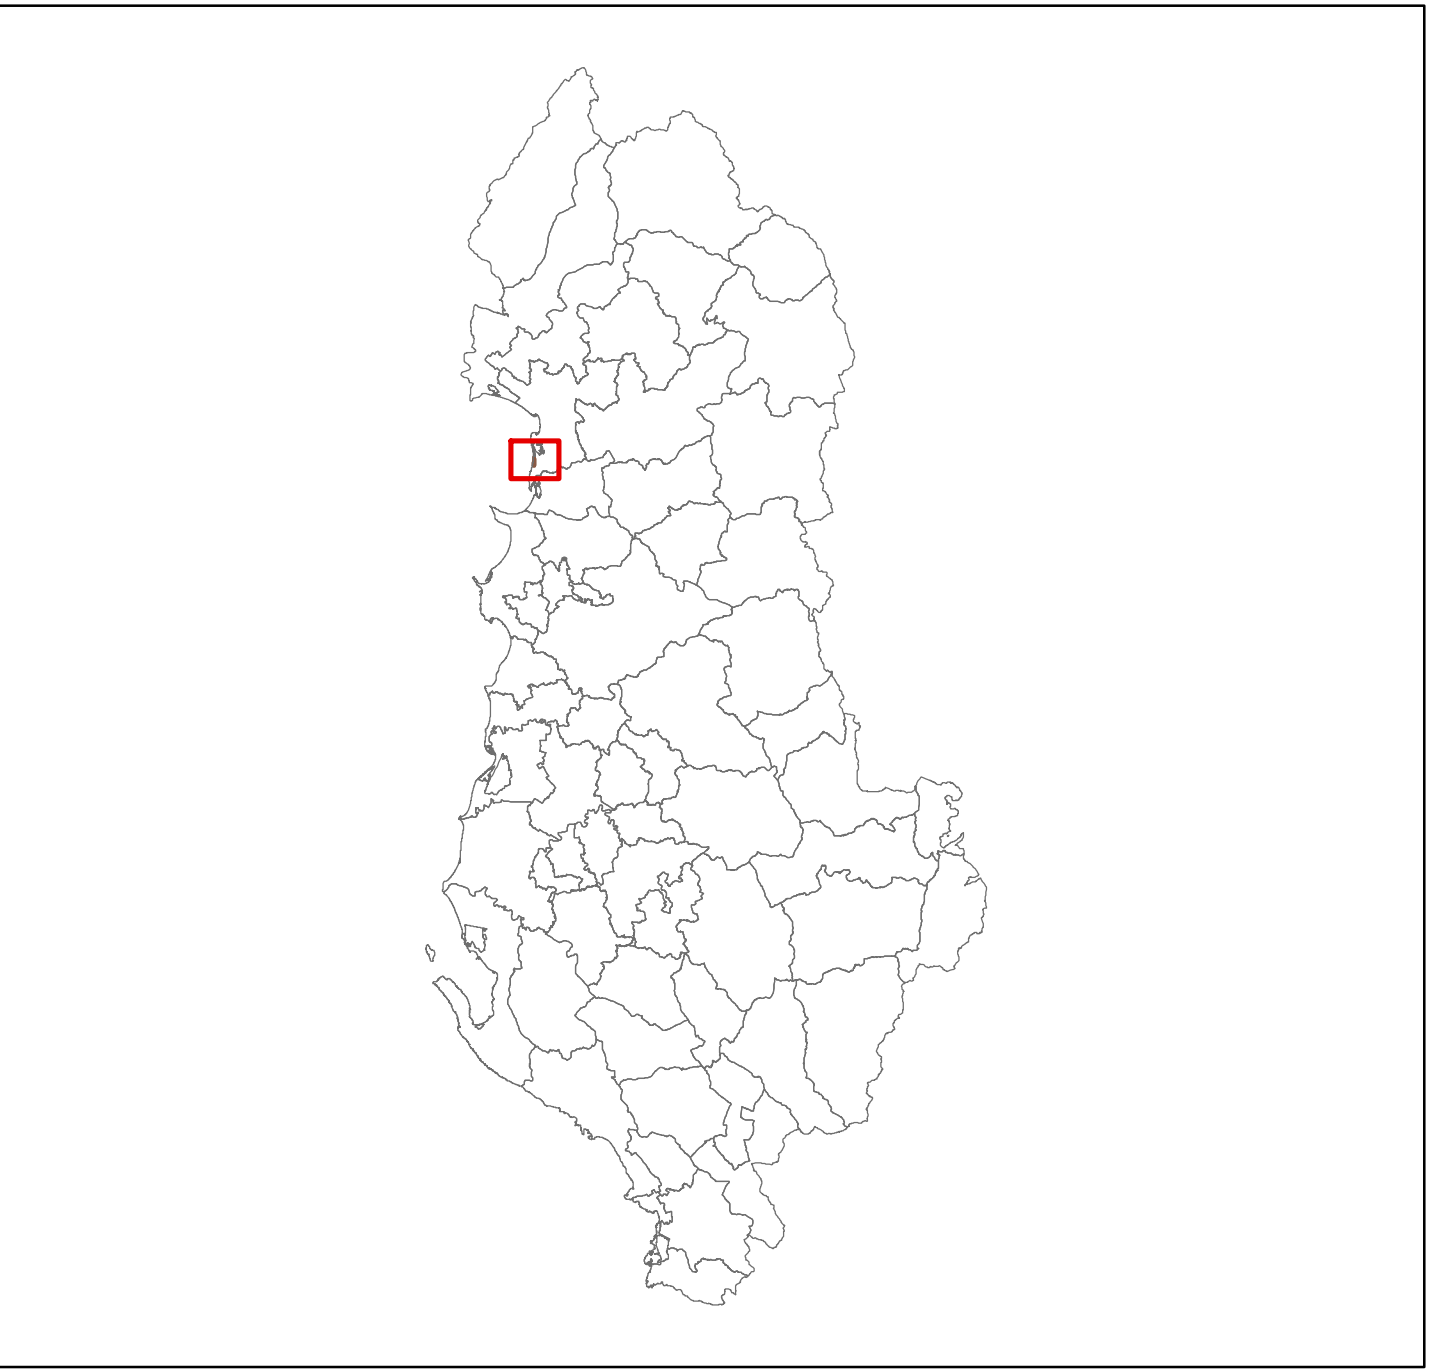

SHKALLA
1:3.000

0 37.5 75 150 225 300
m

STUDIO PROJEKTUESE

ATELIER4