

**PLANI I DETAJUAR PËR ZONËN E RËNDËSISË KOMBËTARE RANA E HEDHUN**  
HARTA E PLANIT TË GJELBËRIMIT DHE HAPËSIRAVE PUBLIKE



**PLANI I DETAJUAR PËR ZONËN E RËNDËSISË KOMBËTARE RANA E HEDHUN**



HARTA E PLANIT TË GJELBËRIMIT DHE HAPËSIRAVE PUBLIKE

**LEGJENDA**


- KUFIRI PDZRK
- RRJETI RRUGOR
- HIDROGRAFIA

**PLANI I GJELBËRIMIT DHE HAPËSIRAT PUBLIKE**

- INT1-7.Parkim
- AR1-5.Hapësirë e gjelbër / e përbashkët
- IZOIPSE

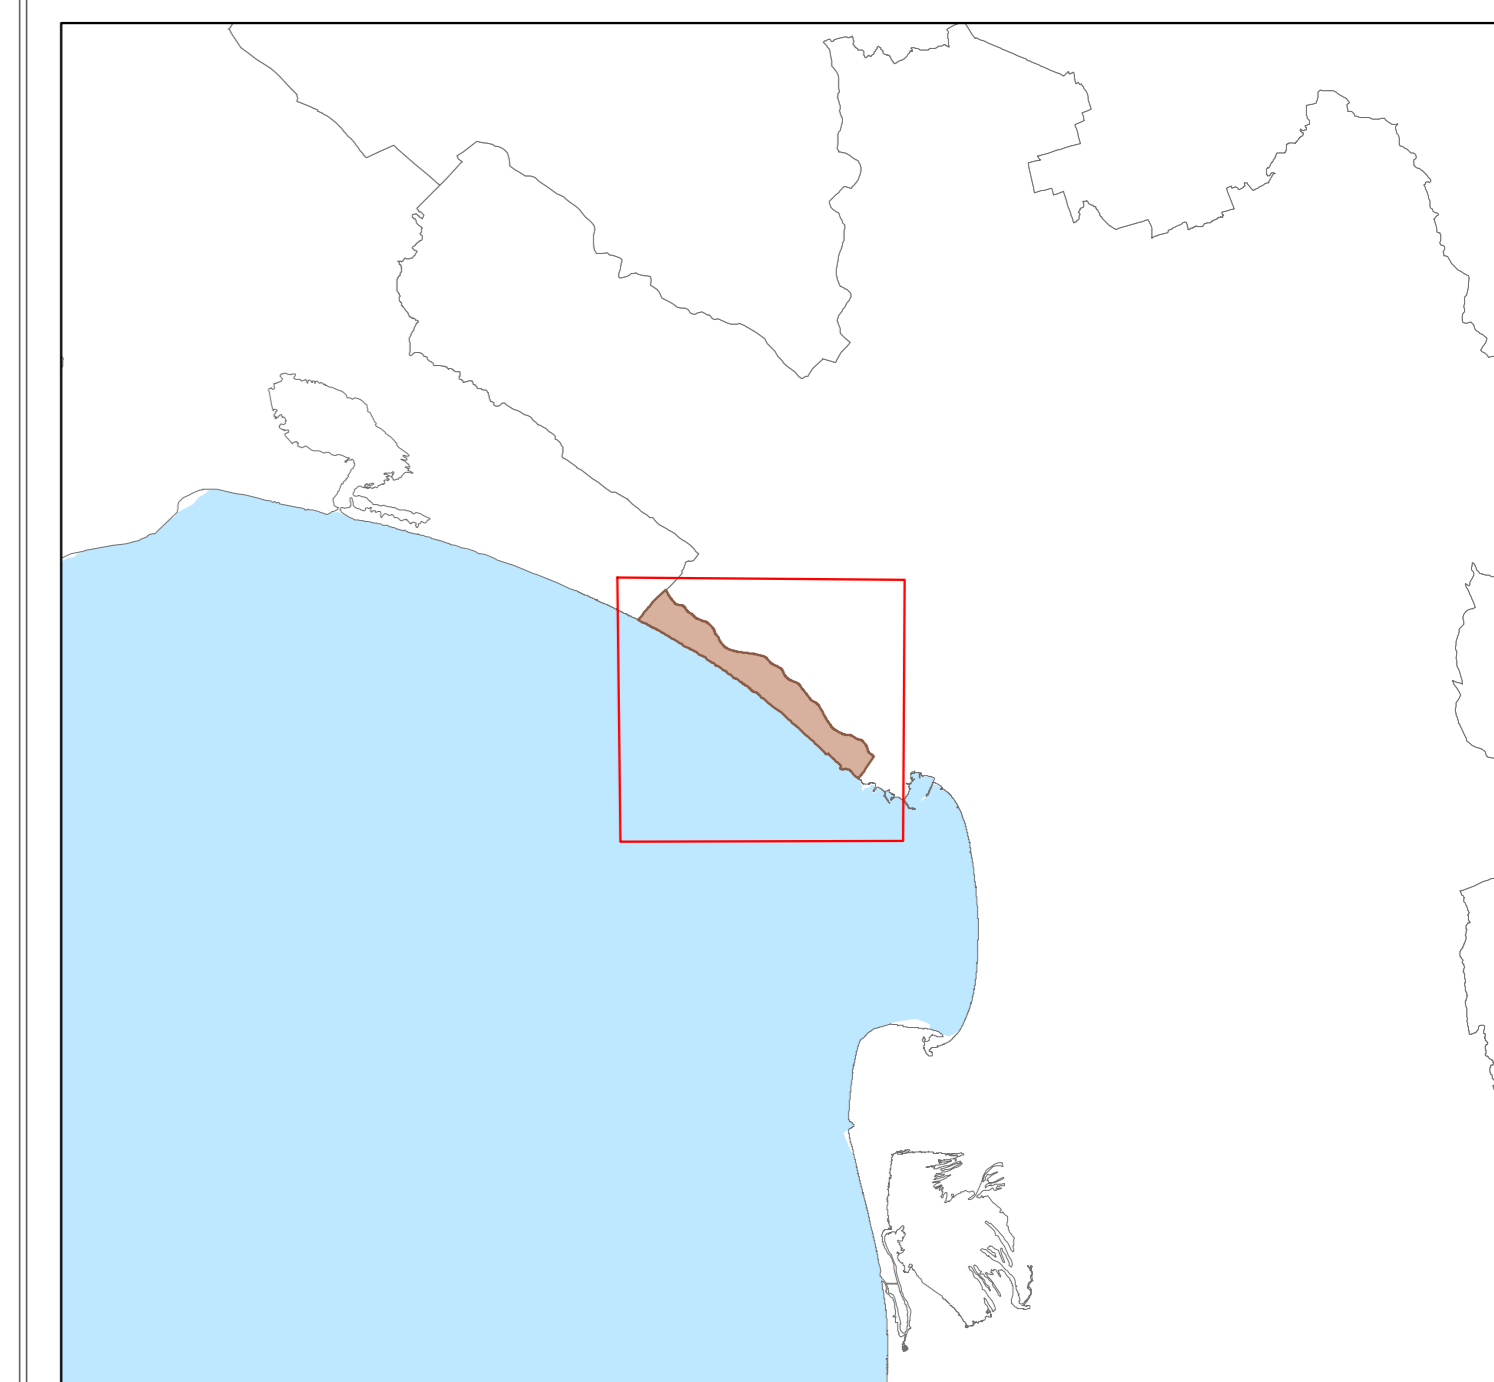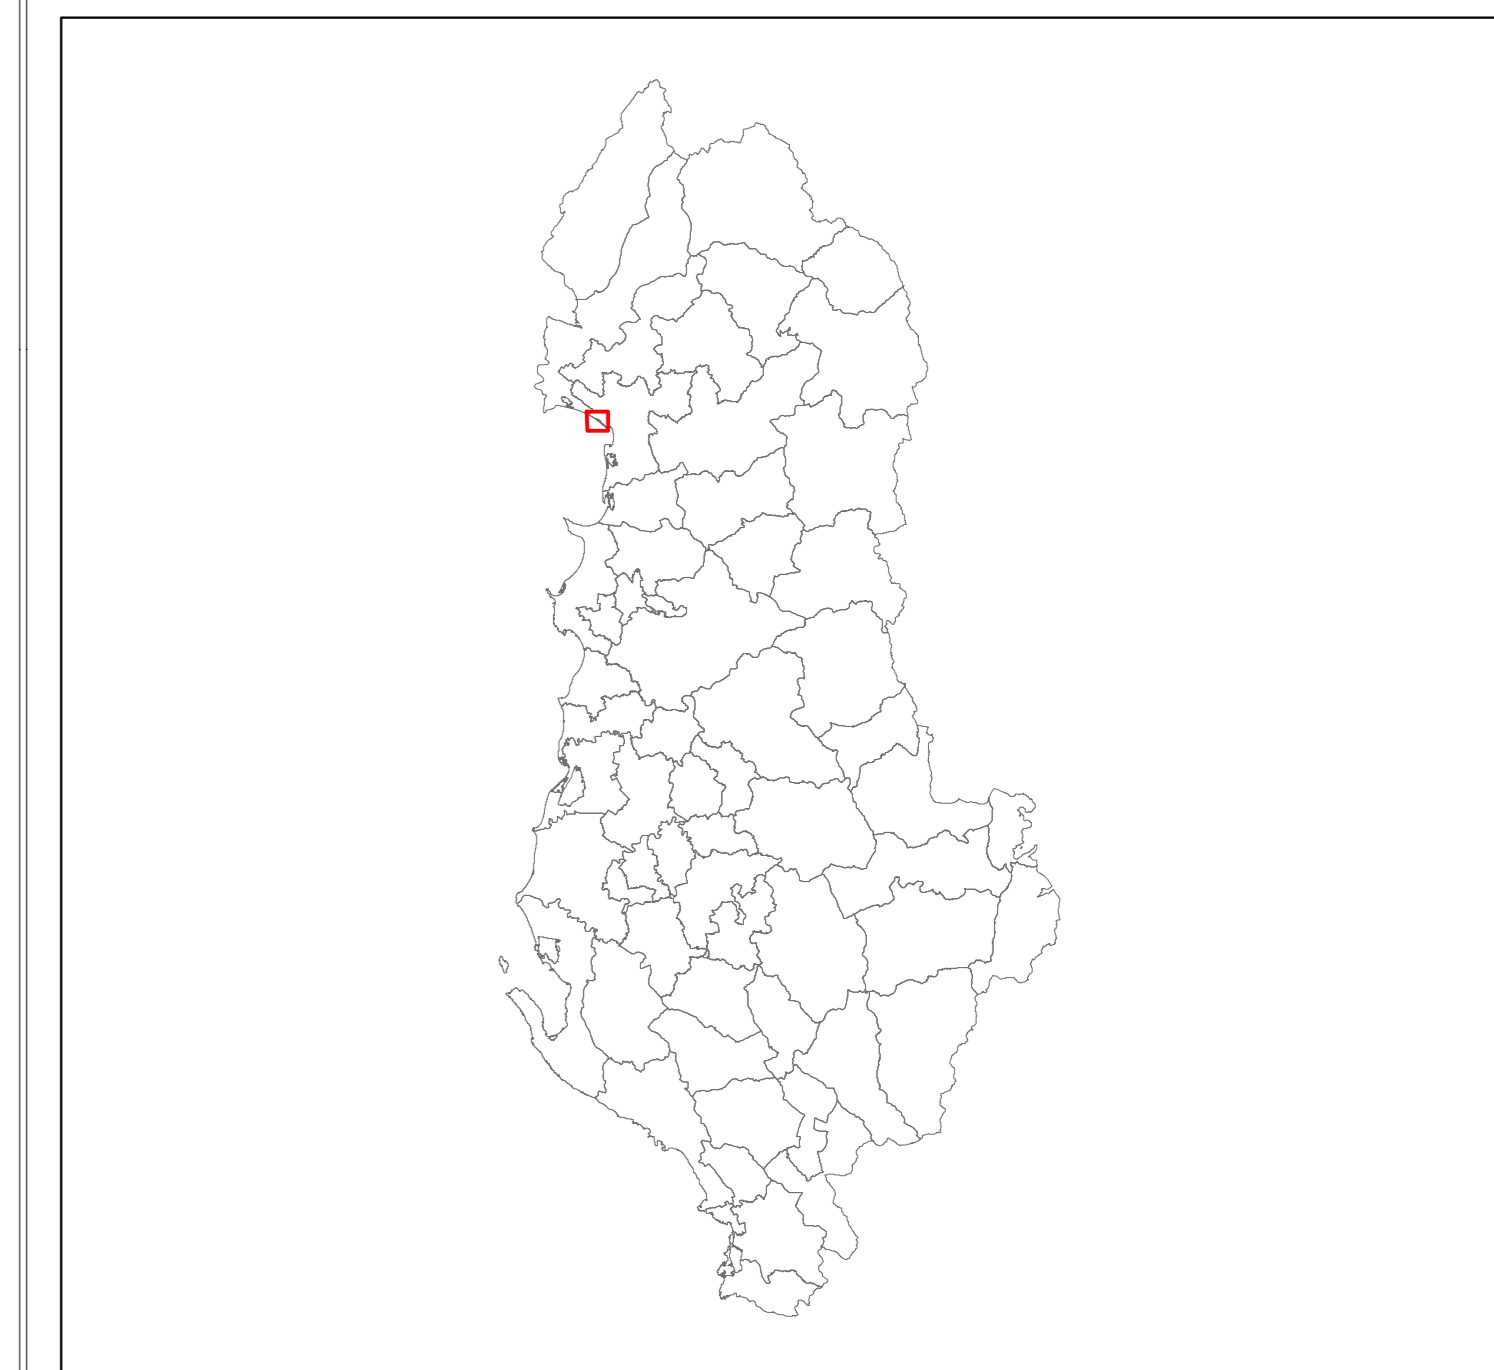

SHKALLA  
1:5.000

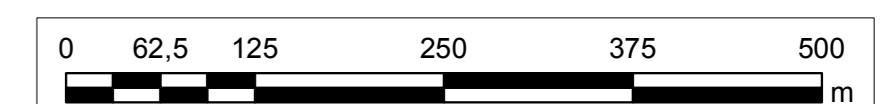

STUDIO PROJEKTUESE

**ATELIER 4**